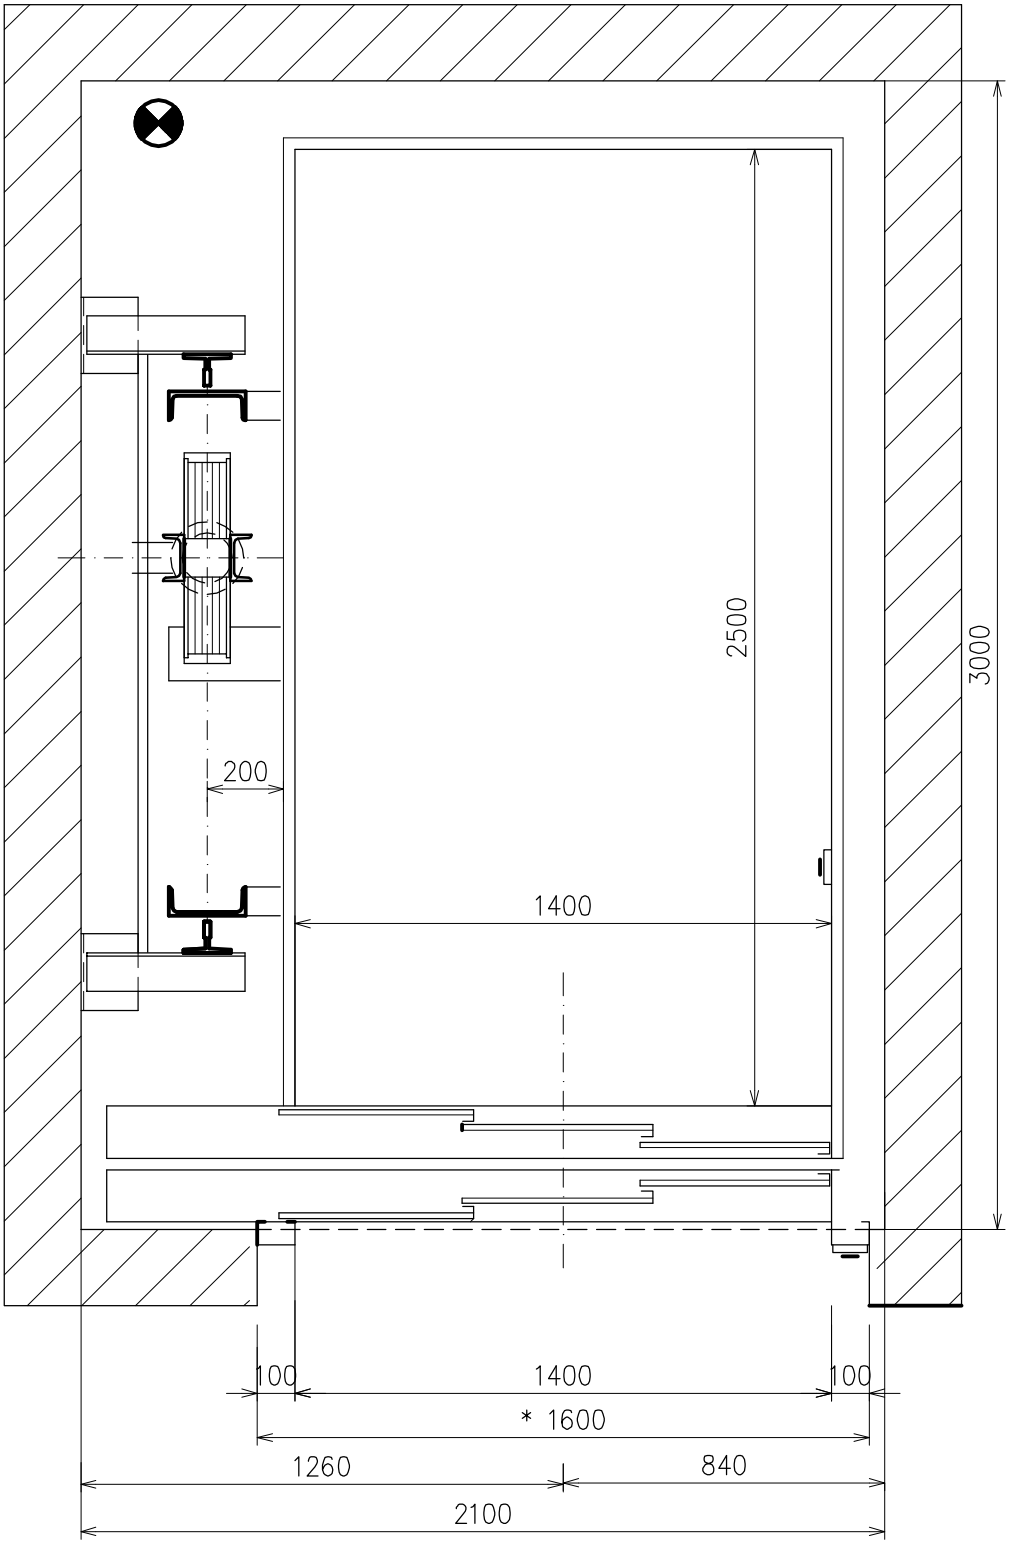

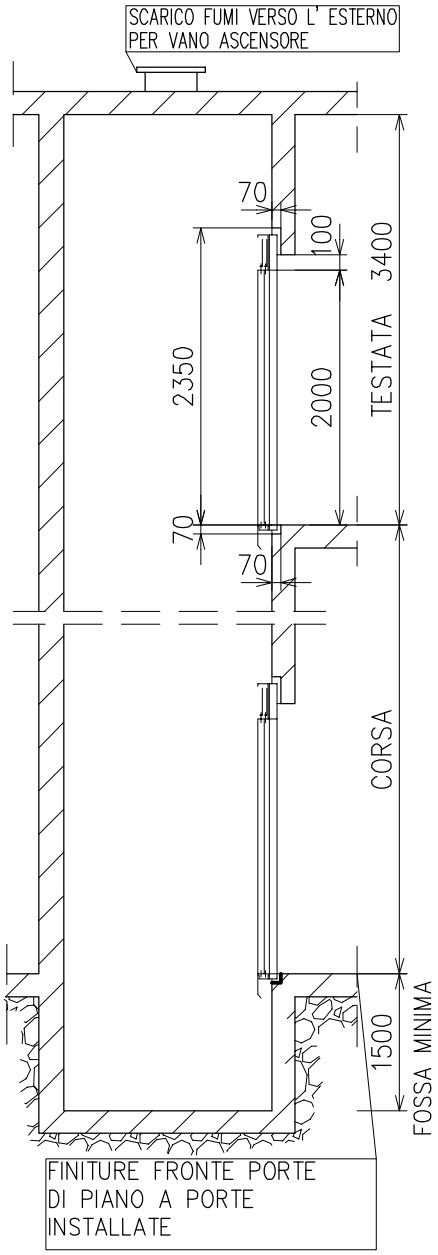

H\AUTOCAD\CATALOGO\ MONTACARICHI 3 A 1400 X 2500

REVISIONE N°	DISEGNATORE	DATA	APPROVAZIONE

DENOMINAZIONE :
SPETT.LE
PIANTA VANO ASCENSORE PER MERCI
PORTATA 1600 KG CAPIENZA 21 PERSONE

NORMA
EN 81.20-50

DATA	SCALA	DISEGNATORE	APPROVAZIONE	TOLLERANZE MURARIE
09.02.16	1:20	PIETTA FABIO	FAGIOLI ING. M.	-0 , +30 mm

TECNOLIFTS
FABBRICA ASCENSORI S.p.A.
Via Artigianale, 2 – 25010 MONTIRONE (BS) ITALIA
Tel. 030.2677016 – Fax 030.2677161
www.tecnolifts.it – info@tecnolifts.it