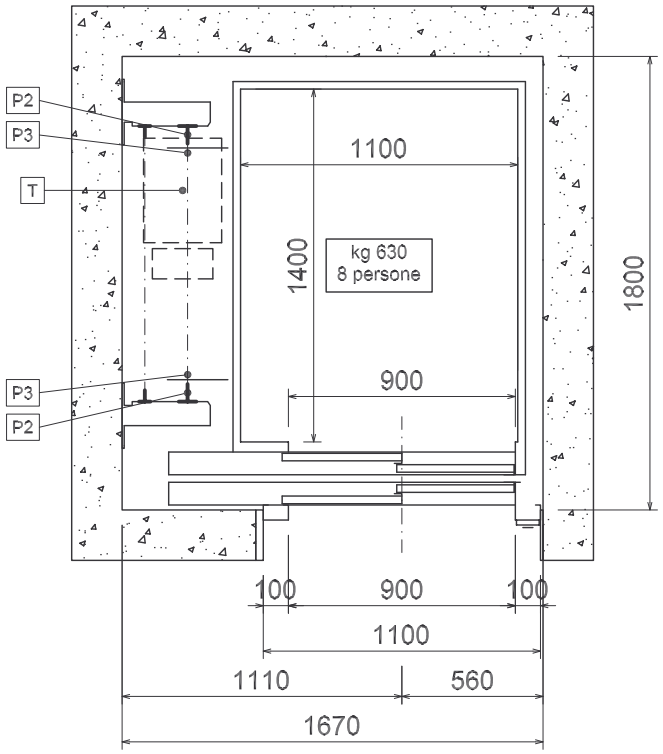


QUADRO DI MANOVRA POSIZIONABILE
A QUALSIASI PIANO SU QUALSIASI LATO

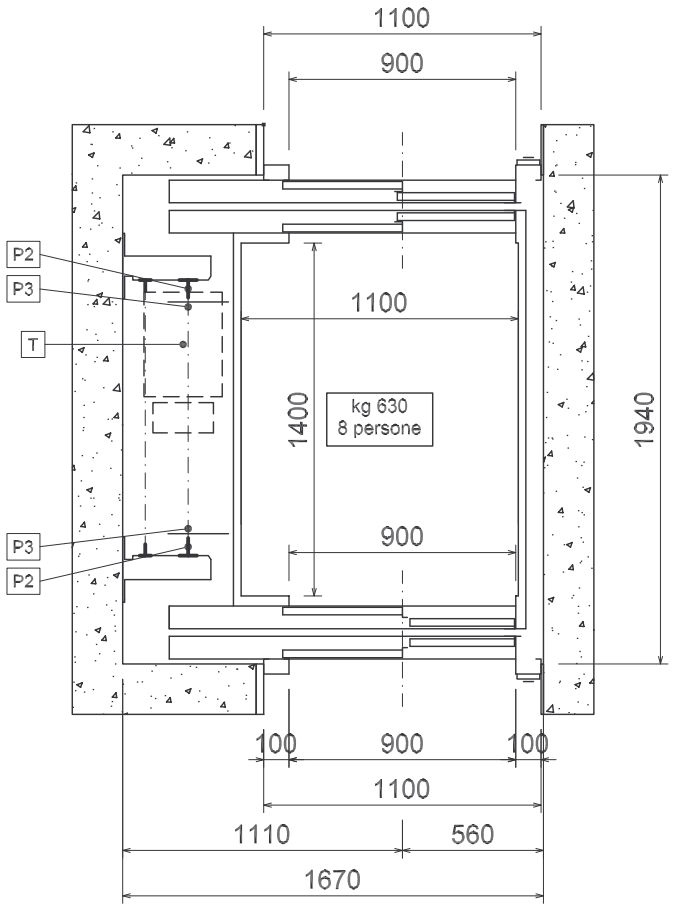


QUADRO DI MANOVRA POSIZIONABILE
A QUALSIASI PIANO SU QUALSIASI LATO

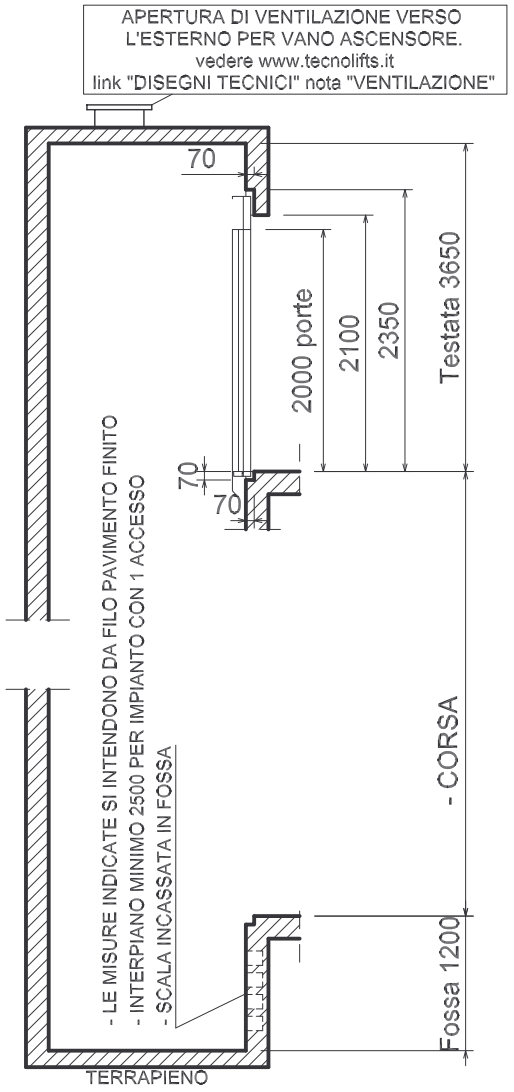


LA TECNOLIFTS SI RISERVA IL DIRITTO DI MODIFICARE IN QUALSIASI MOMENTO LE DIMENSIONI RIPORTATE SUI DISEGNI

N.B. : LA TESTATA DOVRA' ESSERE AUMENTATA DI 400mm QUANDO LA DISTANZA TRA UNA DELLE PARETI DI CABINA E LA PARETE DEL VANO E' MAGGIORE DI 700mm

CARICHI DINAMICI :
T : 3700 kg (su argano IN ALTO)
P2 : 1350 kg (guide , presa paracadute in fossa)
P3 : 2700 Kg (cabina su ammortizzatori in fossa)
(carichi P2 e P3 non contemporanei)

SPINTE SULLE GUIDE

Fx= 360daN
Fy= 90daN

ASCENSORE ELETTRICO A FUNE SENZA LOCALE MACCHINE
IMPIANTO RISPONDENTE A :
1) - NORMA EN 81-70 - ASCENSORE TIPO 2 - PORTATA 630Kg CAPIENZA 8 PERSONE ;
2) - D.M. N° 236 DEL 14.06.1989 (LEGGE 13 DEL 14.01.1989) D.P.R. N° 503 DEL 24.07.1996
EDIFICI NON RESIDENZIALI PUBBLICI E PRIVATI DI NUOVA EDIFICAZIONE

**Disegno G19** | 01.09.2010 rev 0 | SCALA 1:30

H\autocad\catalogo\ G19

disegnatore: Beretti
approvazione: Ing. Fagioli

NORMA TECNICA
EN 81.1

**N.B. : LE MISURE MURARIE SI INTENDONO A PIOMBO E FINITE, LASCIARE LE OPPORTUNE TOLLERANZE**

TECNOLIFTS
FABBRICA ASCENSORI S.p.A.
Via Artigianale, 2 - 25010 MONTIRONE (BS) ITALIA
Tel. 030.2677016 - Fax 030.2677161
www.tecnolifts.it - info@tecnolifts.it